



COMMUNE DE TEILHEDE
Département du Puy-de-Dôme




Révision allégée n°1 du PLU de Teilhède

3a – Zonage (extrait)

Plan Local d'urbanisme
Approbation le 22 Juin 2021

Révision et Modifications :
Modification n°1 approuvée le 13 Janvier 2025
Révision sous format allégé n°1 approuvée le ...

Réf : 49089

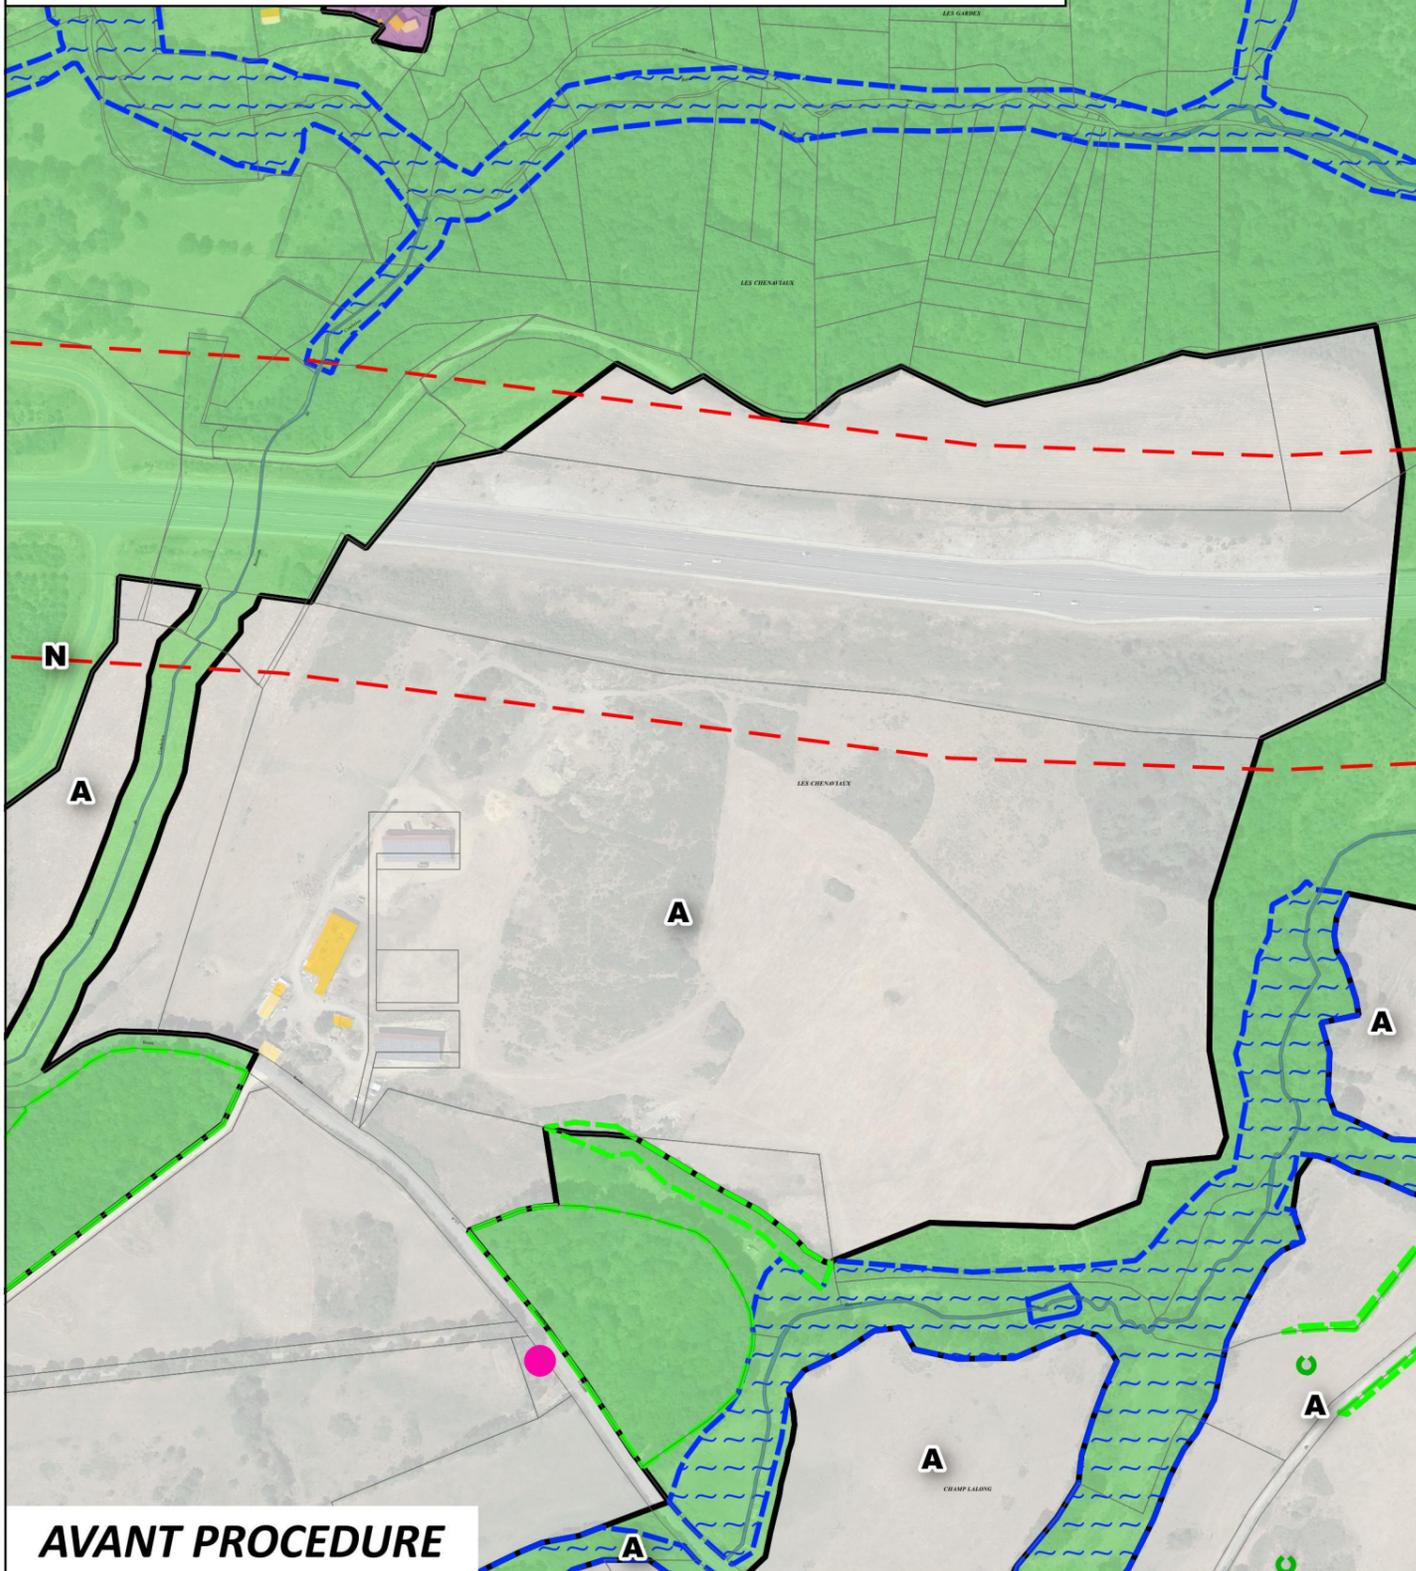

AVANT PROCEDURE

Zonage PLU



A



Apv



N



●

Elément remarquable bâti/végétal du paysage à préserver

Marge de recul lié au classement de route à grande circulation



Secteurs d'arbres isolés à protéger

Secteurs de bosquets/haies à protéger


Secteurs humides de cours d'eau/d'étangs à protéger

Cadastre

Parcels

bâti dur

bâti léger

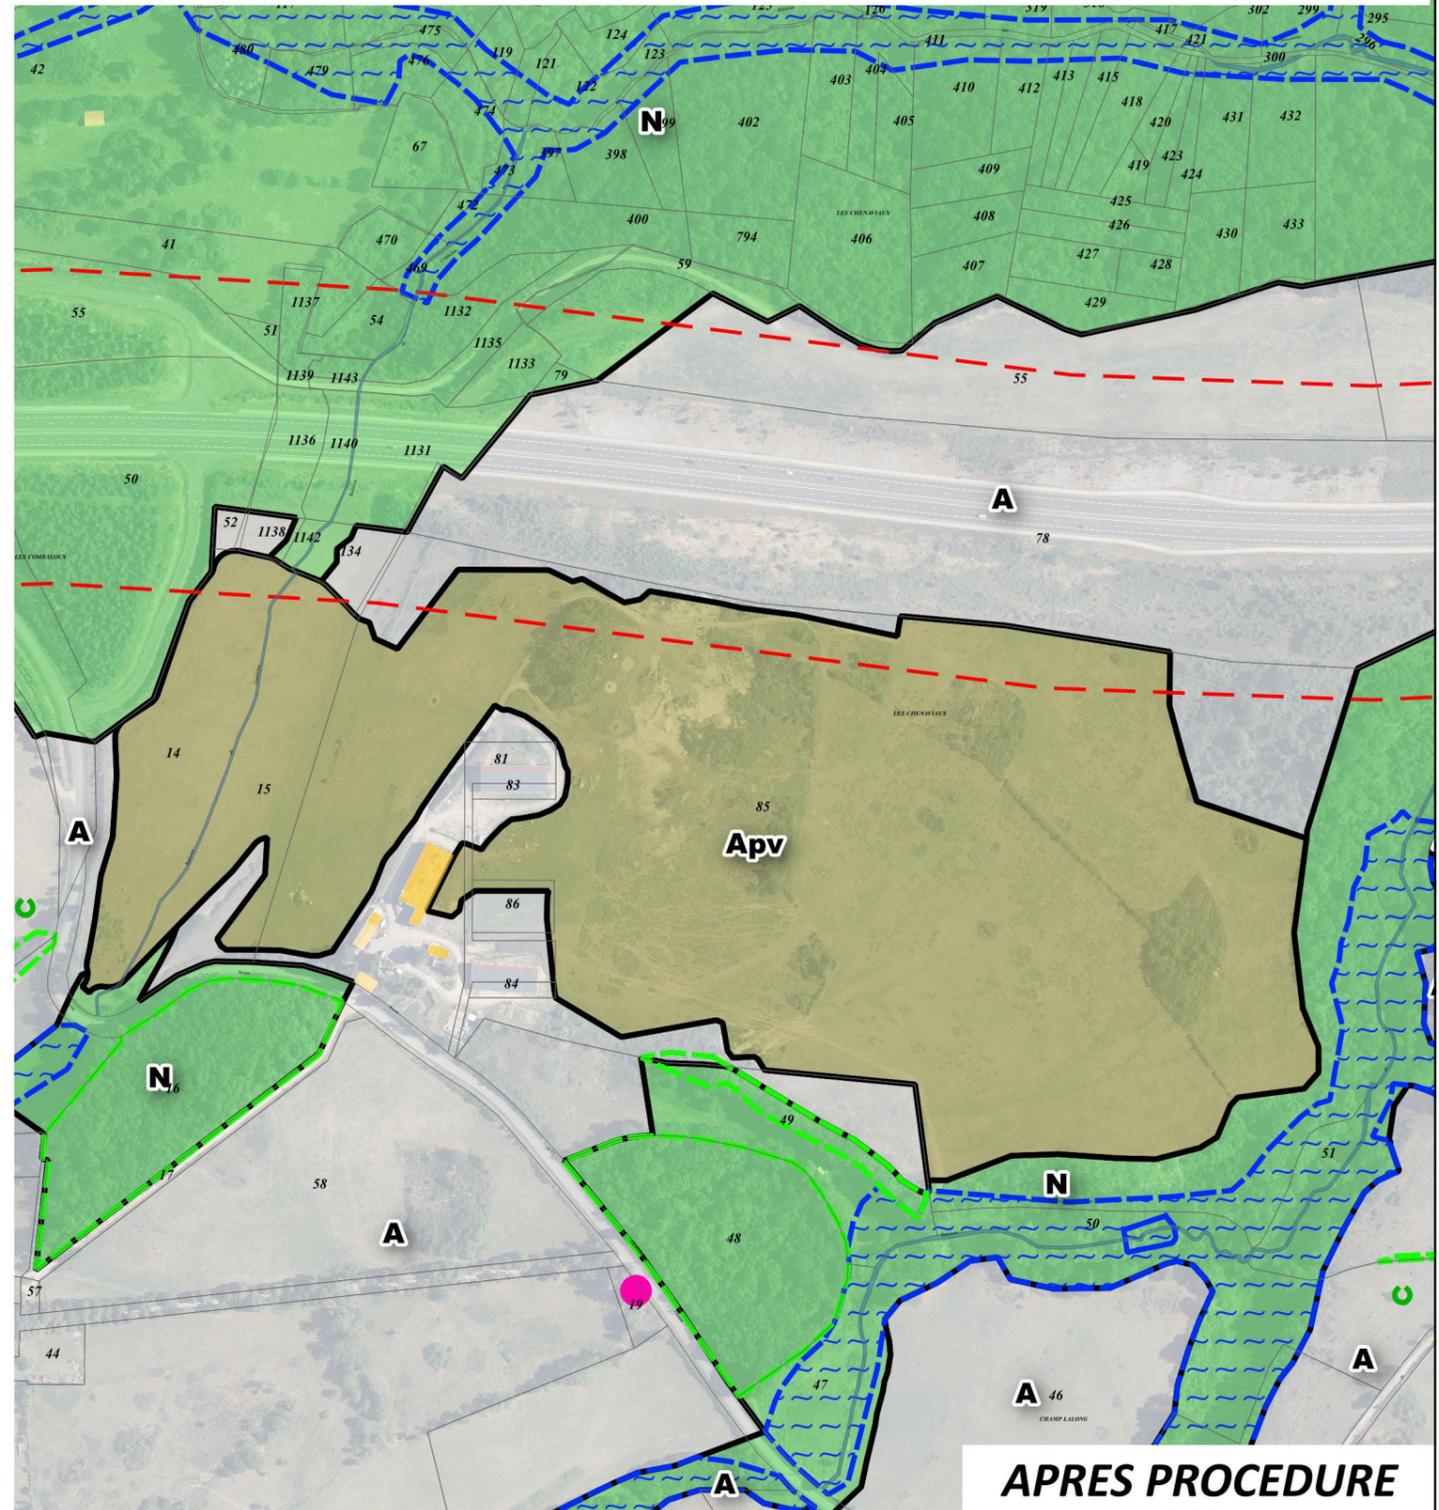

APRES PROCEDURE



49089



Zonage PLU



A



Apv



N

● Élément remarquable bâti/végétal
du paysage à préserver

— Marge de recul lié au classement
de route à grande circulation

▭ Secteurs d'arbres isolés à protéger

▭ Secteurs de bosquets/haies à protéger


▭ Secteurs humides de cours d'eau/d'étangs
à protéger

Cadastre


▭ Parcelles

▭ bâti dur

▭ bâti léger

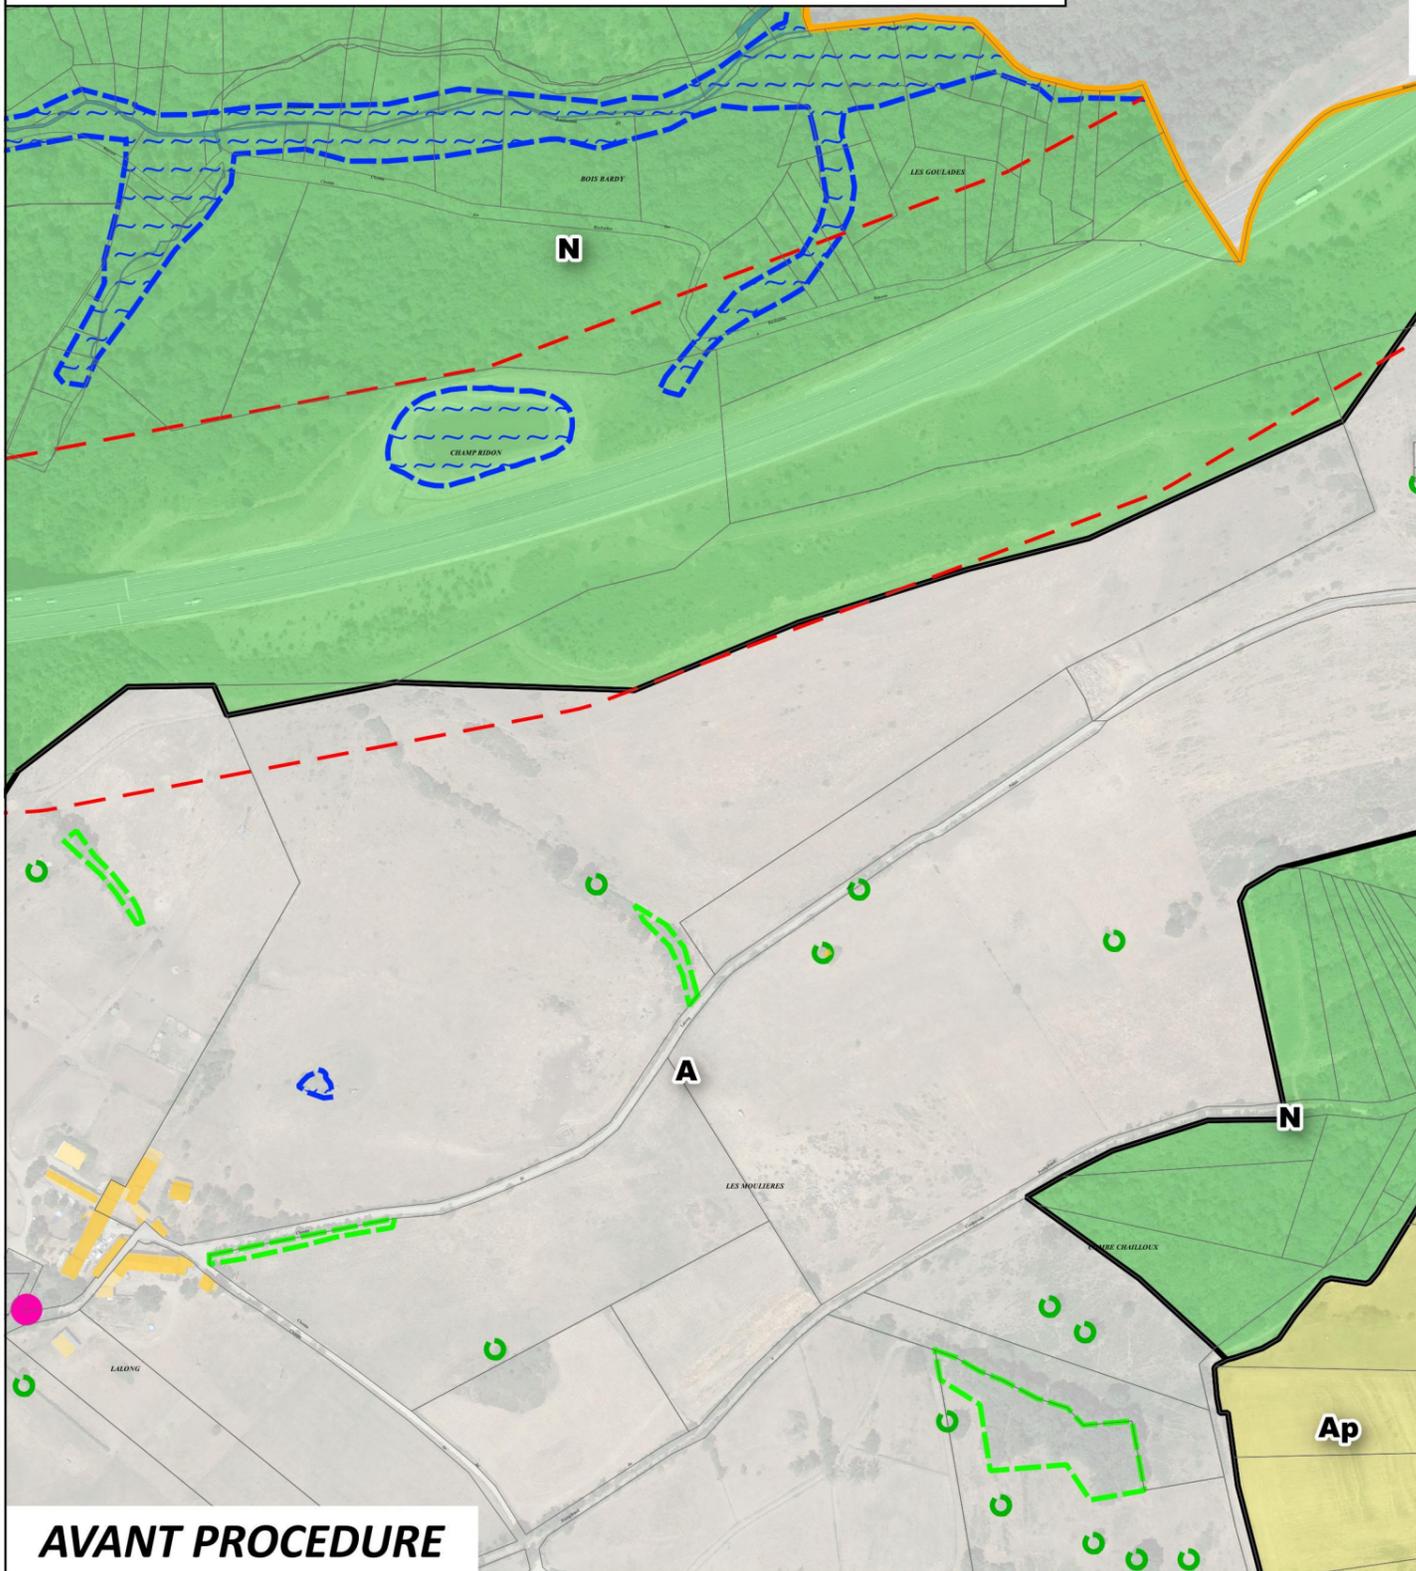

AVANT PROCEDURE

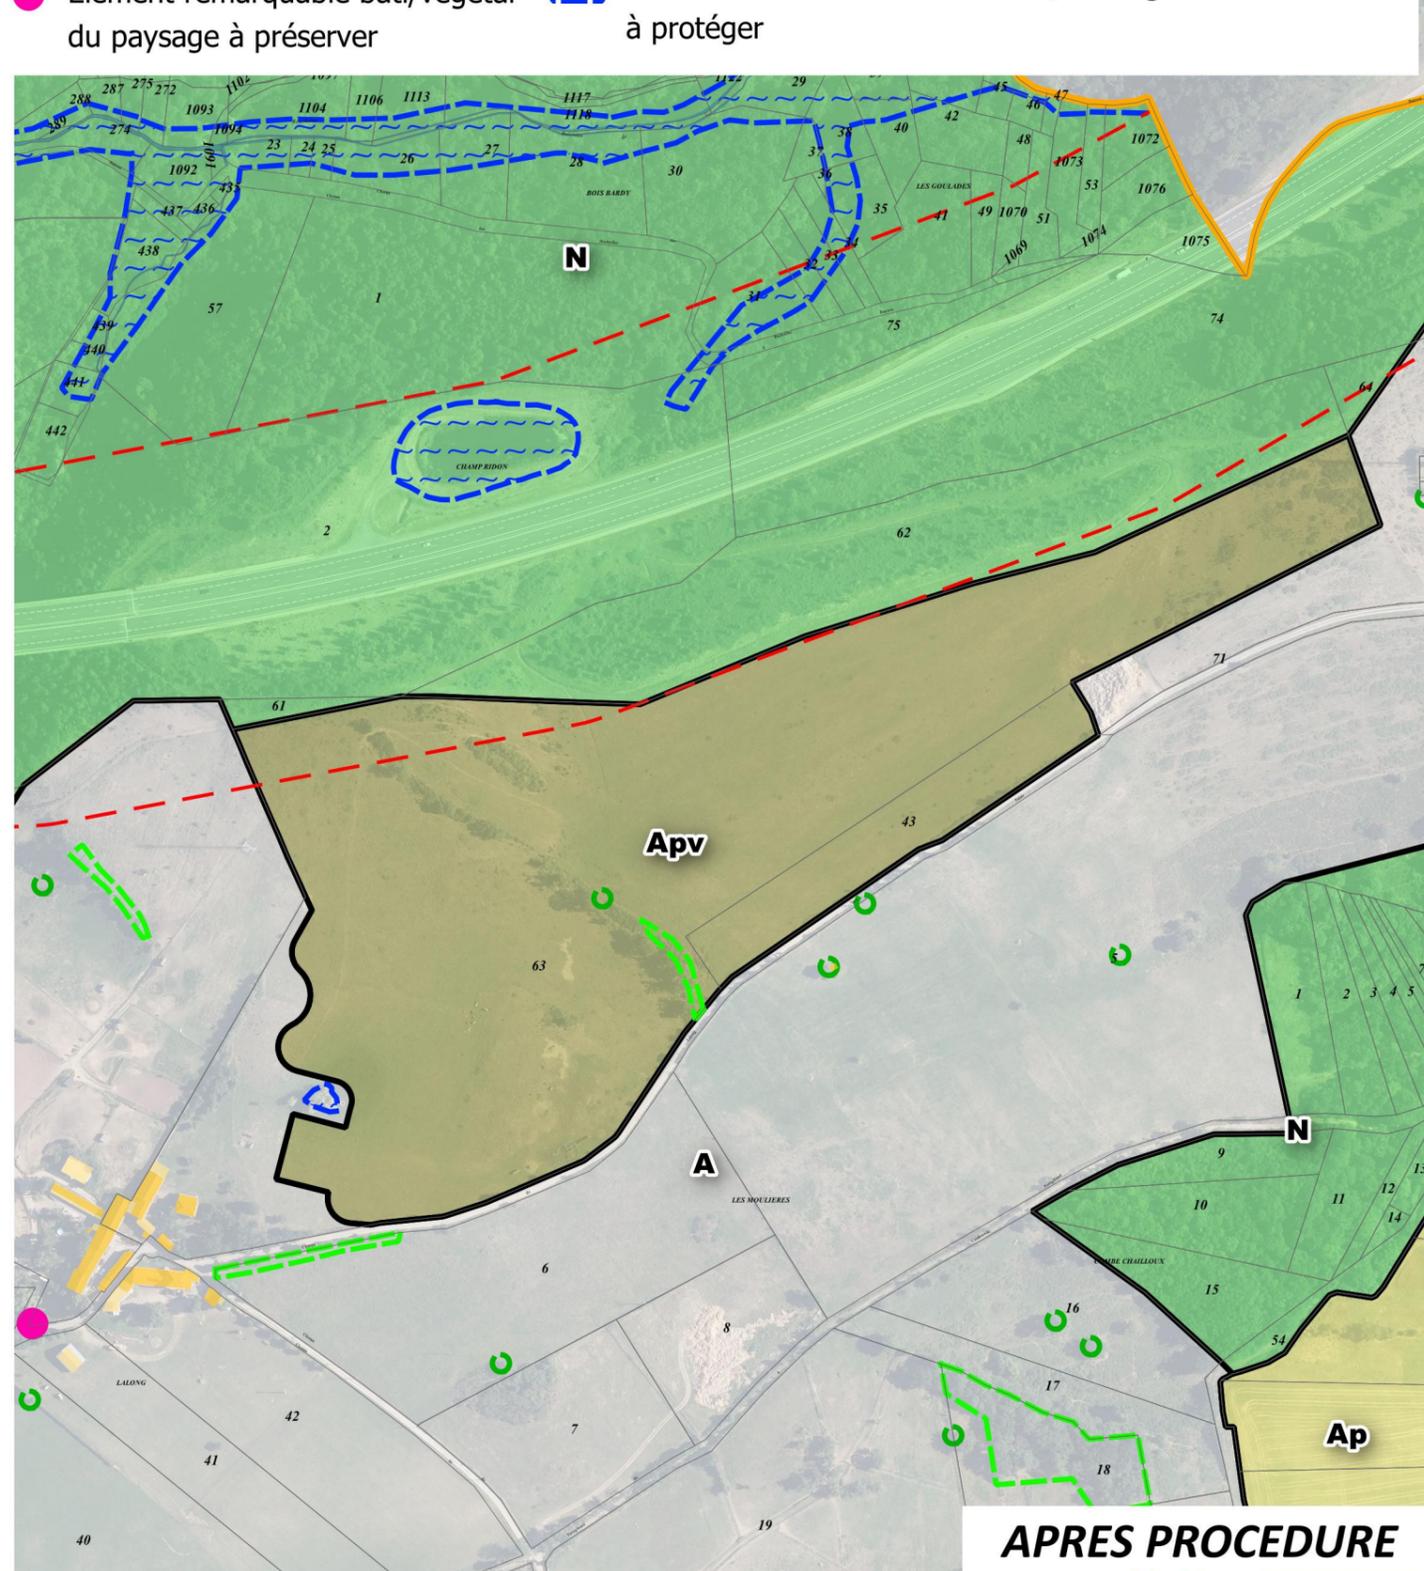

APRES PROCEDURE



49089